



ΕΦΗΜΕΡΙΣ ΤΗΣ ΚΥΒΕΡΝΗΣΕΩΣ

ΤΗΣ ΕΛΛΗΝΙΚΗΣ ΔΗΜΟΚΡΑΤΙΑΣ

ΤΕΥΧΟΣ ΤΕΤΑΡΤΟ **Αρ. Φύλλου 1239**

31 Δεκεμβρίου 2004

ΠΕΡΙΕΧΟΜΕΝΑ

ΑΠΟΦΑΣΕΙΣ

ΑΠΟΦΑΣΕΙΣ

Αριθ. 4356 (1)

Κήρυξη ως αναδασωτέας έκτασης εμβαδού 192,682 στρ. στη θέση «Λόφος Παναγιάς, Σέσι Ζαβίτσα, Αγ. Συμεών» Περιφέρειας της Κοινότητας Καλάμου του Νομού Αττικής.

Ο ΓΕΝΙΚΟΣ ΓΡΑΜΜΑΤΕΑΣ ΠΕΡΙΦΕΡΕΙΑΣ ΑΤΤΙΚΗΣ

Έχοντας υπόψη:

1. Τις διατάξεις:

α) Του άρθρου 117 Παρ. 3 του Συντάγματος της Ελλάδος.

β) Του Ν. 3200/1955 «περί διοικητικής αποκεντρώσεως» όπως αυτές τροποποιήθηκαν μεταγενέστερα.

γ) Του Ν. 2503/1997 «Διοίκηση, οργάνωση, στελέχωση της Περιφέρειας κλπ»

δ) Του Ν. 998/1979 «Περί προστασίας των Δασών και των Δασικών εν γένει εκτάσεων της Χώρας και ειδικότερα:

δα) Του άρθρου 41 παρ. 1 δβ) Του άρθρου 38 παρ. 1

ε) Του Ν. 3208/2003 «Περί Προστασίας δασικών οικοσυστημάτων κ.τ.λ.)

2. Τις εξής διαταγές του Υπουργείου Γεωργίας:

α) 160417/1180/9.7.1980 β) 182447/3049/24.9.1980

3. Την υπ' αριθμ. 6792/29.9.2004 πρόταση του αρμοδίου Δασαρχείου Καπανδριτίου σχετικά με την κήρυξη ως αναδασωτέας της αναφερόμενης στο θέμα έκτασης, αποφασίζουμε:

Κηρύσσουμε ως αναδασωτέα Δημόσια διακατεχόμενη δασική έκταση (δάσος) εμβαδού 192,682 στρ. (εκατόν ενενήντα δύο στρεμμάτων και εξακοσίων ογδόντα δύο χιλιοστών του στρέμματος) που βρίσκεται στην θέση «Λόφος Παναγιάς, Σέσι Ζαβίτσα, Αγ. Συμεών» Περιφέρειας της Κοινότητας Καλάμου του Νομού Αττικής, η οποία απεικονίζεται με στοιχεία οριογραμμής «1, 2, 40, 39, 3, 4, 5, 6, 7, 8, 9, 10, 11, 12, 13, 14, 15, 48, 42, 16, 17, 18, 19, 20, 21, 22, 1» με χρώματα πράσινο, καφέ και κόκκινο στο προσαρτημένο στη παρούσα Απόφασή μας διάγραμμα, η οποία αποτελεί αναπόσπαστο μέρος αυτής και έχει όρια:

Ανατολικά: Με δασικές εκτάσεις της περιοχής Καλάμου

Δυτικά: Με δασικές και σημερινές γεωργικές εκτάσεις της περιοχής Καλάμου

Βόρεια: Με δασικές και σημερινές γεωργικές εκτάσεις της περιοχής Καλάμου

Νότια: Με δασικές εκτάσεις της περιοχής Καλάμου

Εξαιρούνται της κήρυξης

1. Τα τμήματα με στοιχεία «2,40,41,32,2» και «5,23,24,25,26,27,28,29,30,31,7,6,5» εμβαδού 1250τ.μ. και 18700τ.μ. αντίστοιχα και κίτρινο χρωματισμό που περιλαμβάνονται στο περίγραμμα ως ανέκαθεν γεωργικές εκτάσεις, σύμφωνα με την υπ'αριθμ. 5406/9.7.2002 πράξη χαρακτηρισμού που δεν έχει τελεσιδικήσει ακόμη λόγω προσφυγών στην Α/θμια ΕΕΔΑ.

2. Τα τμήματα με στοιχεία «Δ,Η,Ζ,Γ,Δ» και «Θ,Ι,Κ,Λ,Θ» εμβαδού 4100 τ.μ. και 4125 τ.μ. αντίστοιχα και μωβ χρωματισμό, τα οποία έχουν προταθεί να κηρυχθούν ως αναδασωτέα με την υπ' αριθμ.1572/2003 πρόταση κήρυξης λόγω ανθρωπίνων επεμβάσεων εντός αυτών για καλύτερη προστασία.


3. Το τμήμα «Μ,Δ,Γ,Β,Μ» εμβαδού 4143 τ.μ. και μπλε χρωματισμό για το οποίο εκκρεμεί προσφυγή του Γ. Γ. Π. Αττικής, στην Α/θμια ΕΕΔΑ και παρουσιάζεται ως δασωμένο χωράφι το 1960 και 1978 και εκχερσωμένο σήμερα.

Σκοποί της κήρυξης της ανωτέρω έκτασης ως αναδασωτέας είναι, η διατήρηση του δασικού χαρακτήρα αυτής, ο αποκλεισμός διάθεσης της για άλλη χρήση και η αποκατάσταση της καταστραφείσης την 8.6.2004 από πυρκαγιά δασικής βλάστησης αποτελούμενης από Χαλέπιο Πεύκη με πυκνότητα μεγαλύτερη από 50% και από αείφυλλα πλατύφυλλα.

Η απόφαση αυτή να δημοσιευθεί στην Εφημερίδα της Κυβερνήσεως.

Αγία Παρασκευή, 10 Δεκεμβρίου 2004

Ο Γενικός Γραμματέας Περιφέρειας
ΧΑΡΑΛΑΜΠΟΣ ΜΑΝΙΑΤΗΣ

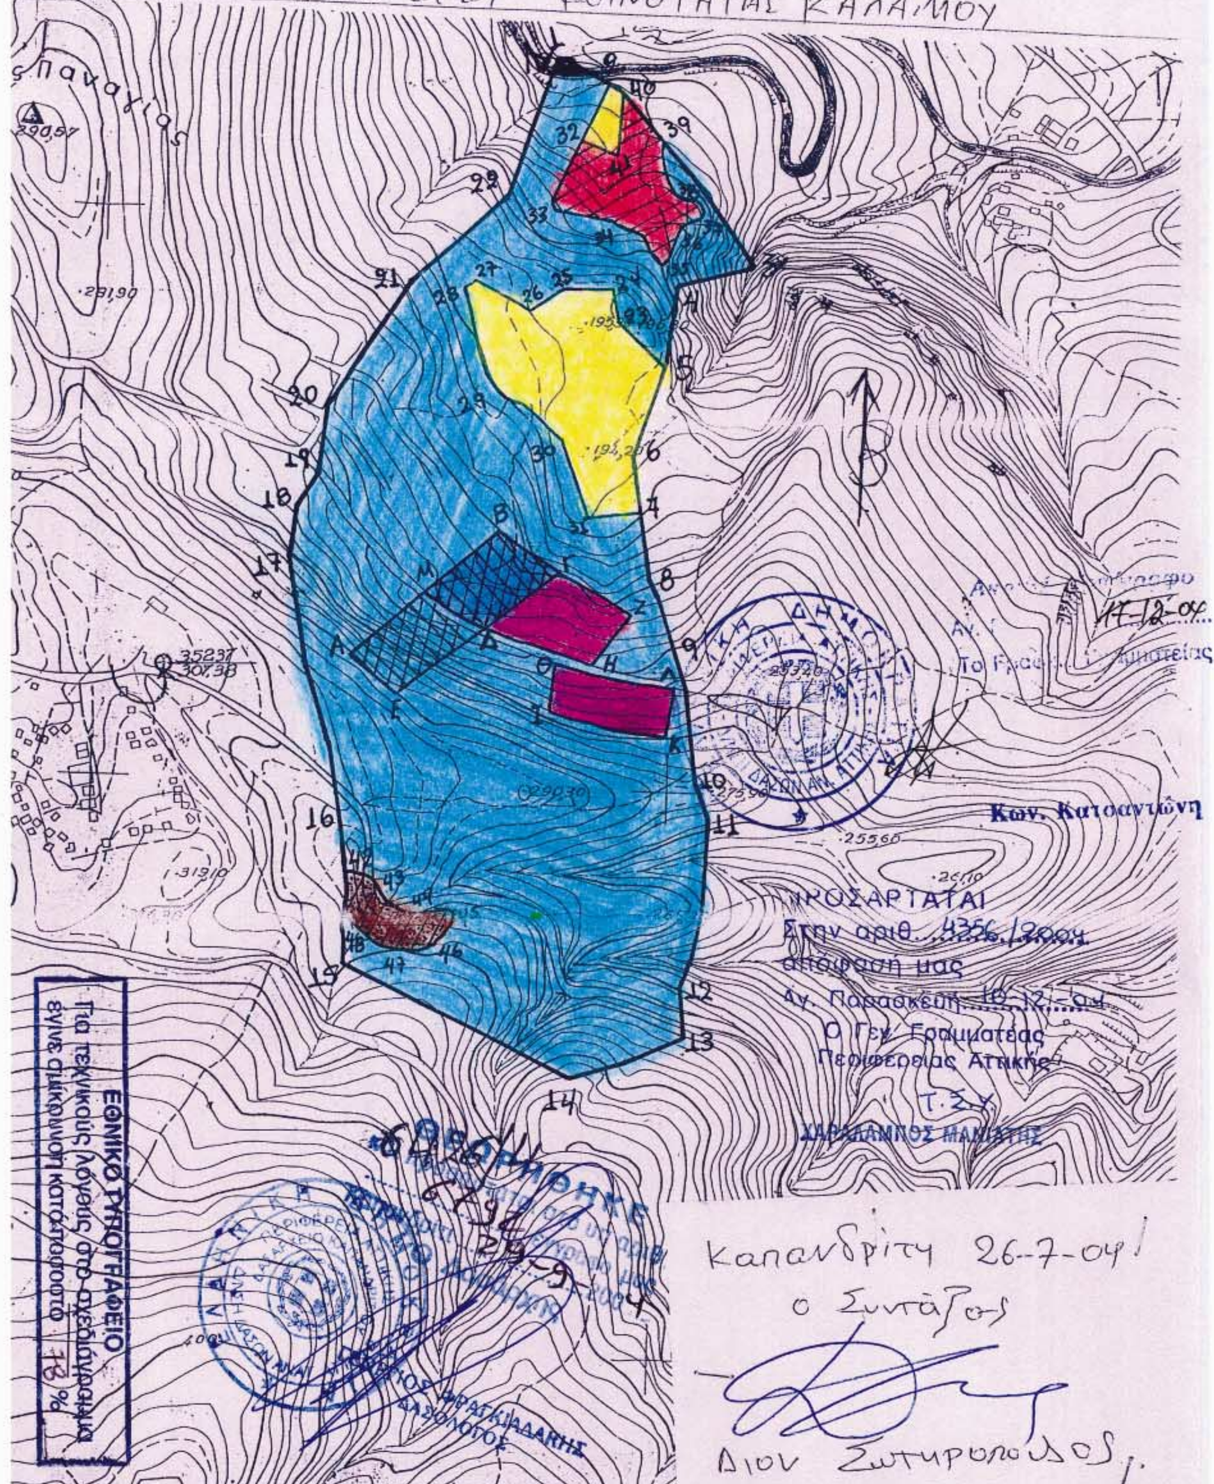
ΑΠΟΣΠΑΣΜΑ ΠΙΝΑΚΙΔΑΣ ΜΕ ΤΗΝ ΠΡΟΣ
ΚΗΡΥΞΗ ΩΣ ΑΝΑΔΑΣΩΤΕΑ ΕΚΤΑΣΗ ΣΤΗ ΘΕΣΗ
"ΛΟΦΟΣ ΠΑΝΑΓΙΑΣ-ΣΕΣΙ" ΚΟΙΝΟΤΗΤΑΣ ΚΑΛΑΜΟΥ
ΠΡΟΣΑΡΤΑΤΑΙ
Στην αριθ. 4356/2004
απόφασή μας
Αγ. Παρασκευή 10-12-04
Ο Γεν. Γραμματέας
Περιφέρειας Αττικής
Τ.Σ.Υ.
ΧΑΡΑΛΑΜΠΟΣ ΜΑΝΙΑΤΗΣ
Κων. Κατσαντώνη
17-12-04
ΕΘΝΙΚΟ ΤΥΠΟΓΡΑΦΕΙΟ
Για τεχνικούς λόγους στο σχέδιο αυτό
έγινε σμίκρυνση κατά ποσοστό 78 %
Καπανδρίτι 26-7-04
ο Συντάξας
Διον Σωτυρόπουλος
29-9-04
ΦΡΑΓΚΙΑΔΑΚΗΣ
ΔΑΣΟΛΟΓΟΣ

Αριθμ. 4994 (2)

Κήρυξη ως αναδασωτέας έκτασης εμβαδού 1,750 στρ. στη θέση «Άγιος Αθανάσιος» Περιφέρειας της Κοινότητος Καπανδριτίου του Νομού Αττικής.

Ο ΓΕΝΙΚΟΣ ΓΡΑΜΜΜΑΤΕΑΣ ΠΕΡΙΦΕΡΕΙΑΣ ΑΤΤΙΚΗΣ

Έχοντας υπόψη:

1. Τις διατάξεις:

α) Του άρθρου 117 παρ. 3 του Συντάγματος της Ελλάδος.

β) Του Ν. 3200/1955 «περί διοικητικής αποκεντρώσεως» όπως αυτές τροποποιήθηκαν μεταγενέστερα.

γ) Του Ν. 2503/1997 «Διοίκηση, οργάνωση, στελέχωση της Περιφέρειας κλπ»

δ) Του Ν. 998/1979 «Περί προστασίας των Δασών και των Δασικών εν γένει εκτάσεων της Χώρας και ειδικότερα:

δα) Του άρθρου 41 παρ. 1

δβ) Του άρθρου 38 παρ. 1

ε) Του Ν. 3208/2003

2. Τις εξής διαταγές του Υπουργείου Γεωργίας:

α)160417/1180/9.7.1980

β) 182447/3049/24.9.1980

3. Την υπ'αριθμ. 8220/12.11.2004 πρόταση του αρμοδίου Δασαρχείου Καπανδριτίου σχετικά με την κήρυξη ως αναδασωτέας της αναφερόμενης στο θέμα έκτασης, αποφασίζουμε:

Κηρύσσουμε ως αναδασωτέα ιδιωτική δασική έκταση εμβαδού 1,750 στρ (ενός στρέμματος και επτακοσίων πενήντα χιλιοστών του στρέμματος) που αποτελούσε μέρος ευρύτερης δασικής έκτασης μεγαλύτερης των 3 στρεμμάτων.

Η έκταση αυτή, που βρίσκεται στην θέση «Άγιος Αθανάσιος «Περιφέρειας της Κοινότητος Καπανδριτίου, του Νομού Αττικής απεικονίζεται με στοιχεία «Α-Β-Γ-Δ-Ε-Ζ-Η-Θ-Η-Α» στο προσαρτημένο στη παρούσα Απόφασή μας διάγραμμα το οποίο αποτελεί αναπόσπαστο μέρος αυτής και έχει όρια:

Ανατολικά: Με αγροτικό δρόμο και πέραν αυτού με δημ. δασική έκταση κηρυγμένη αναδασωτέα

Δυτικά: Με αγροτική έκταση

Βόρεια: Με ιδιωτικό δασωμένο αγρό.

Νότια: Με δασωμένο αγρό κηρυγμένο αναδασωτέο.

Σκοποί της κήρυξης της ανωτέρω έκτασης ως αναδασωτέας είναι, η διατήρηση του δασικού χαρακτήρα αυτής, ο αποκλεισμός διάθεσης της για άλλη χρήση και η αποκατάσταση της καταστραφείσης κατά το χρονικό διάστημα μεταξύ των ετών 1978-1987 από εκχέρσωση δασικής βλάστησης αποτελούμενης από Χαλέπιο Πεύκη και από αείφυλλα πλατύφυλλα πυκνότητας >60%

Η απόφαση αυτή να δημοσιευθεί στην εφημερίδα της Κυβερνήσεως.

Αγία Παρασκευή, 10 Δεκεμβρίου 2004

Ο Γενικός Γραμματέας Περιφέρειας
ΧΑΡΑΛΑΜΠΟΣ ΜΑΝΙΑΤΗΣ

ΕΘΝΙΚΟ ΤΥΠΟΓΡΑΦΕΙΟ
Για τεχνικούς λόγους στο σχεδιάγραμμα είναι αδύνατη η ακριβής κατά ποσοστό 85 %

ΚΛΙΜΑΚΑ: 1:500

ΑΓΡΟΤΙΚΗ ΕΚΤΑΣΗ
34.15 τ.μ.

Α Β Γ Δ Ε Ζ Η Θ Ι

12.50
27.50
22.00
19.00
12.50
10,00
30,50
29,00

Ε=1750 τ.μ.

ΧΑΛΕΠΙΟΥ ΠΕΥΚΗΣ
ΔΑΣΟΣ

ΑΓΡΟΤΙΚΗ ΟΔΟΣ

ΔΗΜΟΣΙΑ ΔΑΣΙΚΗ ΕΚΤΑΣΗ
ΚΗΡΥΓΜΕΝΗ ΑΝΑΔΑΣΩΤΕΑ

ΔΑΣΙΚΗ ΕΚΤΑΣΗ
ΚΗΡΥΓΜΕΝΗ ΑΝΑΔΑΣΩΤΕΑ

6426/6
440
220
Καπανδρίτι

ΤΟΠΟΓΡΑΦΙΚΟ ΔΙΑΓΡΑΜΜΑ

Έκτασης Α.Β.Γ.Δ.Ε.Ζ.Η.Θ.Ι.Α εμβαδού 1750 τ.μ. όπου προτείνεται να κηρυχθεί αναδασωτέα. στη θέση "Άγιος Αθανάσιος" Κοιν. Καπανδριτίου.

Καπανδρίτι 2/11/2004

Η Συντάξασα

Αν. Κοροβέση

ΘΕΩΡΗΘΗΚΕ
και προσαρτάται στο υπ' αριθ. 8220 έγγραφο μας
Καπανδρίτι 12-11-2004
Ο Δασάρχης

ΠΡΟΣΑΡΤΑΤΑΙ
Στην αριθ. 4994/2004 απόφασή μας
Αγ. Παρασκευή 10-12-04
Ο Γεν. Γραμματέας Περιφέρειας Αττικής

Τ.Σ.Υ.

ΧΑΡΑΛΑΜΠΟΣ ΜΑΝΙΑΤΗΣ

Ακριβές Αντίγραφο
Αγ. Παρασκευή 17-12-04
Το Γραφείο Γραμματείας

ΕΛΛΗΝΙΚΗ ΔΗΜΟΚΡΑΤΙΑ
ΠΕΡΙΦΕΡΕΙΑ ΑΤΤΙΚΗΣ
Δ/ΝΣΗ ΔΑΣΩΝ ΑΝ. ΑΤΤΙΚΗΣ

Κων. Κατσαντώνη

Αριθ. 5003/ΤΚ (3)

Αναγκαστική συμπληρωματική απαλλοτρίωση για την κατασκευή παραλλήλων οδών εκατέρωθεν της επαρχιακής οδού Λάρισας-Καρδίτσας από Χ.Θ. 2+300 έως Χ.Θ.6+700 και πέντε ισόπεδων κόμβων στο τμήμα αυτό.

Ο ΓΕΝΙΚΟΣ ΓΡΑΜΜΑΤΕΑΣ ΠΕΡΙΦΕΡΕΙΑΣ ΘΕΣΣΑΛΙΑΣ

Έχοντας υπόψη:

1 Τις διατάξεις του Ν. 2882/2001 (Κώδικας Αναγκαστικών Απαλλοτριώσεων Ακινήτων) (ΦΕΚ 17/6.2.2001 /τ.Α') όπως ισχύουν.

2. Τον Ν. 2985/2002 (ΦΕΚ 18/4.2.2002 τ.Α') (Προσαρμογή των διατάξεων του Κώδικα Αναγκαστικών Απαλλοτριώσεων στο Σύνταγμα).

3. Τον Ν.2990/2002 (ΦΕΚ 30/21.2.2002 τ.Α') (Κύρωση της από 21 Δεκεμβρίου 2001 πράξης Νομοθετικού περιεχομένου-Αρμοδιότητα δικαστηρίων σε υποθέσεις αναγκαστικών απαλλοτριώσεων, φορολογικές και τελωνειακές ρυθμίσεις).

4. Τον Ν. 3016/2002 (ΦΕΚ 110/17.5.2002 τ.Α') (Για την εταιρική διακυβέρνηση, θέματα μισθολογίου και άλλες διατάξεις) και μόνο ως προς τις διατάξεις της παραγράφου 1 του άρθρου 38 αυτού.

5. Τις διατάξεις του άρθρου 1 του Ν. 653/1977 (περί υποχρεώσεως των παρόδιων ιδιοκτητών δια την διάνοιξη Εθνικών οδών κλπ.) (ΦΕΚ 214/τ.Α') όπως συμπληρώθηκαν με τις παρ. 9 και 10 του άρθρου 62 του Ν.94 7/1979 και την παρ.4 του άρθρου 9 του Ν. 960/1979 για την εκτέλεση των οποίων εκδόθηκε το Π.Δ. 929/1979 καθώς και τις διατάξεις της παρ. 14 του άρθρου 4 του κεφ.Β΄ του Ν. 2052/1992 και του άρθρου 33 του Ν. 2971/2001.

6. Το υπ' αριθμ. πρωτ. 1715/23.10.1998 έγγραφο της Γενικής Δ/νσης Περιφέρειας/Δ/νση Περιβάλλοντος και Χωροταξίας Τμήμα Περιβαλλοντικού και Χωροταξικού Σχεδιασμού της Περιφέρειας Θεσσαλίας, στο οποίο αναφέρεται ότι δεν απαιτείται η τήρηση της διαδικασίας προέγκρισης χωροθέτησης και η εκπόνηση μελέτης περιβαλλοντικών όρων.

7. Το υπ'αριθμ. πρωτ. 1168/17.2.2004 έγγραφο της Δ/νσης Δασών Περιφέρειας Θεσσαλίας.

8. Τα υπ'αριθμ. πρωτ. 598/ΤΚ/ΟΙΚ/12.2.2004 και αριθμ. πρωτ. 5 99/ΤΚ/ΟΙΚ/12.2.2004 έγγραφα της Δ/νσης Δημοσίων Έργων, Τμήμα οδικής κυκλοφορίας και Τοπογραφήσεως Περιφέρειας Θεσσαλίας από τα οποία προκύπτει αντιστοίχως η τοιχοκόλληση της ανακοίνωσης κήρυξης της απαλλοτρίωσης στο Δήμο Λάρισας και η δημοσίευση της ανακοίνωσης για την απαλλοτρίωση στην εφημερίδα «ΗΜΕΡΗΣΙΟΣ ΚΗΡΥΚΑΣ» σε εφαρμογή του άρθρου 3 παράγραφος 5 του Ν.2882/2001.

9. Το υπ'αριθμ.πρωτ. 2397/23.3.2004 έγγραφο της Δ/νσης Αγροτικής Ανάπτυξης με το οποίο διαβιβάστηκε προς την Περιφέρεια Θεσσαλίας, Δ/νση Δημοσίων Έργων, Τμήμα Οδικής Κυκλοφορίας και Τοπογραφήσεως το από 17.3.2004 πρακτικό του ΝΕΧΩΠ το οποίο γνωμοδοτεί χοοροταξικά και περιβαλλοντικά για την κατασκευή του έργου του θέματος

10. Το υπ'αριθμ. πρωτ. 1253/26.4.2004 έγγραφο της Δ/νσης Δημοσίων Έργων Τμήμα Οδικής Κυκλοφορίας και Τοπογραφήσεως της Περιφέρειας Θεσσαλίας η οποία προτείνει την απαλλοτρίωση και από το οποίο προκύπτει ότι έχουν τηρηθεί οι προϋποθέσεις του άρθρου 3 και ειδικότερα των παρ.3,4 και ότι η δαπάνη της απαλλοτρίωσης θα βαρύνει τις πιστώσεις του έργου με αριθμ. 2002 ΕΠ00630002 της ΣΑΕΠ 0063 «Απαλλοτρίωση για την κατασκευή των παραλλήλων οδών της επαρχιακής οδού Λάρισας-Καρδίτσας» και η εν λόγω δαπάνη εκτιμάται ότι θα ανέλθει στο ποσό των 550.000 €.

11. Το έγγραφο υπ'αριθμ. πρωτ. 1958/17.12.2004 της Κτηματικής Υπηρεσίας Ν.Λάρισας, με το οποίο εισηγείται την κήρυξη της εν λόγω απαλλοτρίωσης κατά τις διατάξεις της παρ. 1 του άρθρου 1 του Ν.2882/2001, αποφασίζουμε:

Κηρύσσουμε την αναγκαστική απαλλοτρίωση για λόγους δημόσιας ωφέλειας και ειδικότερα για την «Κατασκευή παραλλήλων οδών εκατέρωθεν της επαρχιακής οδού Λάρισας -Καρδίτσας από Χ.Θ.2+300 έως Χ.Θ. 6+700 και πέντε ισόπεδων κόμβων στο τμήμα αυτό».

Η έκταση, που απαλλοτριώνεται έχει εμβαδόν 53.402,00 τ.μ. κατά μήκος της επαρχιακής οδού Λάρισας-Καρδίτσας στο τμήμα: διασταύρωση Μεσοράχης-Νότια παράκαμψη Λάρισας από Χ.Θ. 2+300 έως Χ.Θ. 6+483,5 και απεικονίζεται με κλίμακα 1:1000 στα κτηματολογικά διαγράμματα 1,2 και 3 και στον αντίστοιχο κτηματολογικό πίνακα με ημερομηνία 8.4.2003 της Δ/νσης Δημοσίων Έργων, Τμήμα Οδικής Κυκλοφορίας και Τοπογραφήσεων της Γενικής Δ/νσης Περιφέρειας Θεσσαλίας,τα οποία έχει συντάξει η «Θεσσαλική Μελετών» και έχει εγκρίνει ο Προϊστάμενος της Δ.Δ. Ε Φαλούτσος Κων/νος στις 8.4.2003.

Στην έκταση, που απαλλοτριώνονται προβάλλουν δικαιώματα κυριότητας οι: 1. ιδιοκτησία ΔΕΗ 2. Φερεκίδου Αλεξάνδρα συζ. Σάββα 3. Χατζηδημούλη Άννα συζ. Αλεξάνδρου κ.λ.π.

Στην έκταση, που απαλλοτριώνεται δεν περιλαμβάνονται οι εκτάσεις εκείνες οι οποίες στα κτηματολογικά στοιχεία φέρονται ότι ανήκουν στο Δημόσιο.

Η απαλλοτρίωση κηρύσσεται υπέρ του Δημοσίου και με δαπάνη αυτού. Η δαπάνη, που εκτιμάται για την αποζημίωση των θιγομένων ιδιοκτητών από την απαλλοτρίωση, ανέρχεται στο ποσό των 550.000,00 Ε και θα βαρύνει τις πιστώσεις του έργου με αριθμ. 2002 ΕΠ00630002 της ΣΑΕΠ 0063 «Απαλλοτρίωση για την κατασκευή των παραλλήλων οδών της επαρχιακής οδού Λάρισας-Καρδίτσας».

Η απόφαση αυτή να δημοσιευθεί στην Εφημερίδα της Κυβερνήσεως.

Λάρισα, 16 Δεκεμβρίου 2004

Ο Γενικός Γραμματέας Περιφέρειας
ΦΩΤΙΟΣ ΓΚΟΥΠΑΣ

Αριθ. 2423 (4)

Τροποποίηση του σχεδίου Οικισμού Πηγής με την έγκριση πεζοδρόμου στο Ο.Τ. ΙΧ.

Ο ΝΟΜΑΡΧΗΣ ΤΡΙΚΑΛΩΝ

Έχοντας υπ' όψη:

1. Τις διατάξεις των άρθρων 3 και 70 του Ν.Δ./τος της 17.7.1923. (ΦΕΚ228Α) «περί σχεδίων πόλεων κ.λπ. όπως τροποποιήθηκαν και συμπληρώθηκαν μεταγενέστερα.

2. Τις διατάξεις του άρθρου 29 του Ν. 2831/2000 (Φ.Ε.Κ. 140Α) όπως αντικαταστάθηκε με το άρθρου 10 § 1, 4,5 του Ν. 3044/2000 (Φ.Ε.Κ.197 Α / 27.8.2002) «περί Μεταφοράς Συντελεστή Δόμησης και ρυθμίσεις άλλων θεμάτων..».

3. Τις διατάξεις του Ν.3200/1955 «περί διοικητικής αποκεντρώσεως όπως τροποποιήθηκαν και συμπληρώθηκαν με το Ν. Δ/γμα 732/1970.

4. Τις διατάξεις του Ν. 2218/1994(ΦΕΚ90Α΄/13.6.1994) «Ίδρυση νομαρχιακής αυτοδιοίκησης τροποποίηση διαταγών για την πρωτοβάθμια αυτοδιοίκηση και την περιφέρεια και άλλες διατάξεις όπως συμπληρώθηκε με τις διατάξεις του Ν. 2240/1994 (ΦΕΚ 153 Α΄/16.9.1994).

5. Το από 1927 εγκεκριμένο σχέδιο Διανομής του οικισμού Πηγής.

6. Την υπ'αριθμ. 88 /2003 απόφαση του Δημοτικού Συμβουλίου Γόμφων.

8. Την υπ' αριθμ. 1892/7.6.2004 εισήγηση της Δ/νσης Πολ/μίας και Περ/ντος προς το ΣΧΟΠ.Ν. Τρικάλων.

9. Την υπ' αριθμ. 1η/Πρ.6ο/7.7.2004 θετική γνωμοδότηση του ΣΧΟΠ Τρικάλων

Και επειδή

Με την δημιουργία Πεζοδρόμου εξυπηρετούνται καλύτερα οι ιδιοκτησίες διευκολύνεται η κυκλοφορία και αυξάνονται οι Κοινόχρηστοι Χώροι του Οικισμού, αποφασίζουμε:

Εγκρίνεται η τροποποίηση του σχεδίου Διανομής του Οικισμού Πηγής Δήμου Γομφίων με τη δημιουργία Πεζοδρόμου στο Ο.Τ. ΙΧ όπως φαίνεται στο συνημμένο σχεδιάγραμμα σε κλίμακα 1: 1000 το οποίο αποτελεί αναπόσπαστο μέρος της παρούσας.

Από τις διατάξεις της απόφασης αυτής δεν προκαλείται δαπάνη σε βάρος του προϋολογισμού του Δήμου Γόμφων.

Η απόφαση αυτή να δημοσιευθεί στην Εφημερίδα της Κυβερνήσεως.

Τρίκαλα, 10 Νοεμβρίου 2004

Ο Νομάρχης
ΗΛΙΑΣ ΒΛΑΧΟΓΙΑΝΝΗΣ

ΤΟΠΟΓΡΑΦΙΚΟ ΔΙΑΓΡΑΜΜΑ ΙΔΙΟΚΤΗΣΙΑΣ ΑΦΩΝ ΔΗΜΟΥ ΣΤΗ

81700
81650
81600
81550
81500
59400
59450
59500
59550

ΔΗΜΟΤΙΚΗ ΟΔΟΣ ΠΛΑΤΟΥΣ 5.00 μ
ΔΗΜΟΤΙΚΗ ΟΔΟΣ ΠΛΑΤΟΥΣ 5.00 μ
54
ΙΔΙΟΚΤΗΣΙΑ
ΙΔΙΟΚΤΗΣΙΑ
ΚΑΡΑΙΣΚΟΣ ΓΕΩΡΓ.
ΙΔΙΟΚΤΗΣΙΑ
ΤΖΙΟΤΖΙΟΥ ΜΑΡΙΑ
ΙΔΙΟΚΤΗΣΙΑ
ΚΑΛΑΤΖΗ ΚΩΣΤΑ
53
Θ
Η
Ζ
Ε
20.00
20.00
4.00
4.00
ΙΔΙΟΚΤΗΣΙΑ
ΔΗΜΟΥ ΣΤΕΡΓΙΟΣ
Εαρχ-τμ= 828.86
52
ΠΕΖΟΔΡΟΜΟΣ
Δ
Γ
Δ.Ε.Η.
ΙΔΙΟΚΤΗΣΙΑ
ΚΑΡΑΙΣΚΟΣ ΘΕΟΔ.
Ε = 260.61
ΙΔΙΟΚΤΗΣΙΑ
ΧΗΡΑΣ
ΔΗΜΟΥ ΒΑΣΙΛΕΙΟΣ
Εαρχ-τμ= 820.70
20.53
20.50
4.00
4.00
Α
Β
ΙΔΙΟΚΤΗΣΙΑ
ΣΠΑΘΗ ΒΑΙΟΥ
ΔΗΜΟΥ ΧΡΗΣΤΟΣ
Εαρχ-τμ= 937.45
304γ
ΕΠΑΡΧΙΑΚΗ ΟΔΟΣ ΤΡΙΚΑΛΩΝ
ΠΡΟΣ ΠΥΛΗ

ΕΘΝΙΚΟ ΤΥΠΟΓΡΑΦΕΙΟ
Για τεχνικούς λόγους στο σχεδιάγραμμα
έγινε σμίκρυνση κατά ποσοστό 3[illegible] %

ΤΡΙΚΑΛΑ ΜΑΡΤΙΟΣ 2004

ΣΤΗΝ ΠΗΓΗ

ΤΜΗΜΑ ΕΜΒΑΔΟΥ ΠΟΥ ΠΑΡΑΧΩΡΕΙ
Ο ΣΤΕΡΓΙΟΣ ΔΗΜΟΥ

Α/Α	ΣΗΜΕΙΟ	Χ	Υ	Η	ΜΗΚΟΣ ΠΛΕΥΡΑΣ
1	Ζ	59539.938	81617.697	0.00	–
2	Ε	59537.734	81614.357	0.00	4.00
3	Η	59529.531	81620.076	0.00	10.00
4	Θ	59531.735	81623.416	0.00	4.00
5	Ζ	59539.938	81617.697	0.00	10.00
ΕΜΒΑΔΟ = 40.00 Μ2					


ΤΜΗΜΑ ΕΜΒΑΔΟΥ ΠΟΥ ΠΑΡΑΧΩΡΕΙ
Ο ΧΡΗΣΤΟΣ ΔΗΜΟΥ

Α/Α	ΣΗΜΕΙΟ	Χ	Υ	Η	ΜΗΚΟΣ ΠΛΕΥΡΑΣ
1	Α	59585.208	81586.137	0.00	–
2	Β	59582.949	81582.836	0.00	4.00
3	Γ	59558.842	81599.642	0.00	29.39
4	Δ	59561.152	81602.908	0.00	4.00
5	Α	59585.208	81586.137	0.00	29.33
ΕΜΒΑΔΟ = 117.42 Μ2					

ΤΜΗΜΑ ΕΜΒΑΔΟΥ ΠΟΥ ΠΑΡΑΧΩΡΕΙ
Ο ΒΑΣΙΛΕΙΟΣ ΔΗΜΟΥ

Α/Α	ΣΗΜΕΙΟ	Χ	Υ	Η	ΜΗΚΟΣ ΠΛΕΥΡΑΣ
1	Δ	59561.152	81602.908	0.00	–
2	Γ	59558.842	81599.642	0.00	4.00
3	Ε	59537.734	81614.357	0.00	25.73
4	Ζ	59539.938	81617.697	0.00	4.00
5	Δ	59561.152	81602.908	0.00	25.86
ΕΜΒΑΔΟ = 103.18 Μ2					

ΑΠΟΣΠΑΣΜΑ ΔΙΑΝΟΜΗΣ ΠΗΓΗΣ
ΚΛΙΜΑΚΑ 1:1000

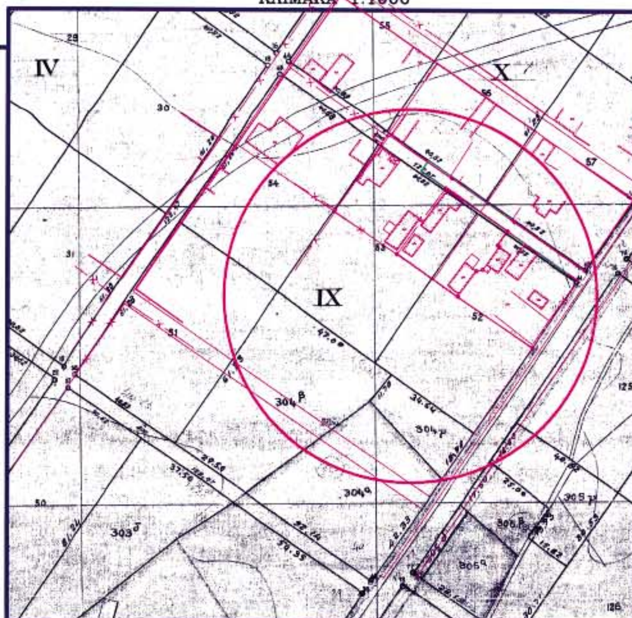

ΟΔΟΣ ΤΡΙΚΑΛΩΝ – ΠΗΓΗΣ ΠΡΟΣ ΤΡΙΚΑΛΑ

59600

ΥΠΟΜΝΗΜΑ

- Κτίριο
- Κολώνα ΔΕΗ
- Κολώνα ΟΤΕ
- Μανδρότοιχος
- Συρματοπερίφραξη
- όριο διανομής
- Ρυμ.Γραμμή υπάρχουσα
- Ρυμ.Γραμμή καταργούμενη
- Ρυμ.Γραμμή νέα

ΔΗΛΩΣΗ ΥΛΟΠΟΙΗΣΗΣ ΟΡΙΩΝ

Ο κατωθι υπογεγγραμμενος δηλωνω υπευθυνα και εν γνωσει των συνεπειων του νομου περι ψευδους δηλωσεως οτι τα ορια του οικοπεδου με στοιχεια υποδειχθησαν και υλοποιηθηκαν ορθα στο παρον τοπογραφικο διαγραμμα.

Ο δηλων

ΕΛΛΗΝΙΚΗ ΔΗΜΟΚΡΑΤΙΑ
Ν. ΤΡΙΚΑΛΩΝ

ΠΕΡΙΦΕΡΕΙΑ ΘΕΣΣΑΛΙΑΣ
ΔΗΜΟΣ ΓΟΜΦΩΝ

ΧΑΡΑΚΤΗΡΙΣΜΟΣ ΠΕΖΟΔΡΟΜΟΥ ΣΤΟ Ο.Τ.(ΙΧ) ΣΤΙΣ ΙΔΙΟΚΤΗΣΙΕΣ 52-53 ΣΤΟ Δ.Δ. ΠΗΓΗΣ ΤΟΥ ΔΗΜΟΥ ΓΟΜΦΩΝ

ΒΕΒΑΙΩΣΗ: ΒΕΒΑΙΟΥΤΑΙ ΟΤΙ Η ΕΜΦΑΙΝΟΜΕΝΗ ΡΥΜΟΤΟΜΙΑ ΕΙΝΑΙ ΣΥΜΦΩΝΟΣ ΜΕ ΤΗΝ ΥΠ ΑΡΙΘΜ 88/2003 ΑΠΟΦΑΣΗ ΤΟΥ ΔΗΜΟΤΙΚΟΥ ΣΥΜΒΟΥΛΙΟΥ ΤΟΥ Δ.Σ. ΤΟΥΔΗΜΟΥ ΓΟΜΦΩΝ

Ο ΔΗΜΑΡΧΟΣ

ΝΙΚΟΛΑΟΣ ΤΟΛΙΑΣ

ΣΥΝΤΑΧΘΗΚΕ
Τρικαλα 2004



ΓΕΩΡΓΙΟΣ ΗΛΙΟΠΟΥΛΟΣ
ΤΟΠΟΓΡΑΦΟΣ ΜΗΧΑΝΙΚΟΣ

ΕΛΕΧΘΗΚΕ
ΤΡΙΚΑΛΑ 7\6\2004

ΕΥΑΓΓ. ΜΑΗ - ΤΑΛΛΑΡΟΥ

ΕΓΚΡΙΝΕΤΑΙ
ΤΡΙΚΑΛΑ 10\11\2004
ο ΝΟΜΑΡΧΗΣ
ΗΛΙΑΣ ΒΛΑΧΟΓΙΑΝΝΗΣ

ΘΕΩΡΗΘΗΚΕ
ΤΡΙΚΑΛΑ \6\2004

